

8号地


4LDK+WIC

■敷地面積 / 172.67㎡ (52.23坪)


■延床面積 / 102.68㎡ (31.06坪)

販売価格 3,750万円 (税込)

吹き抜けがある、家族の会話が弾む住まい。

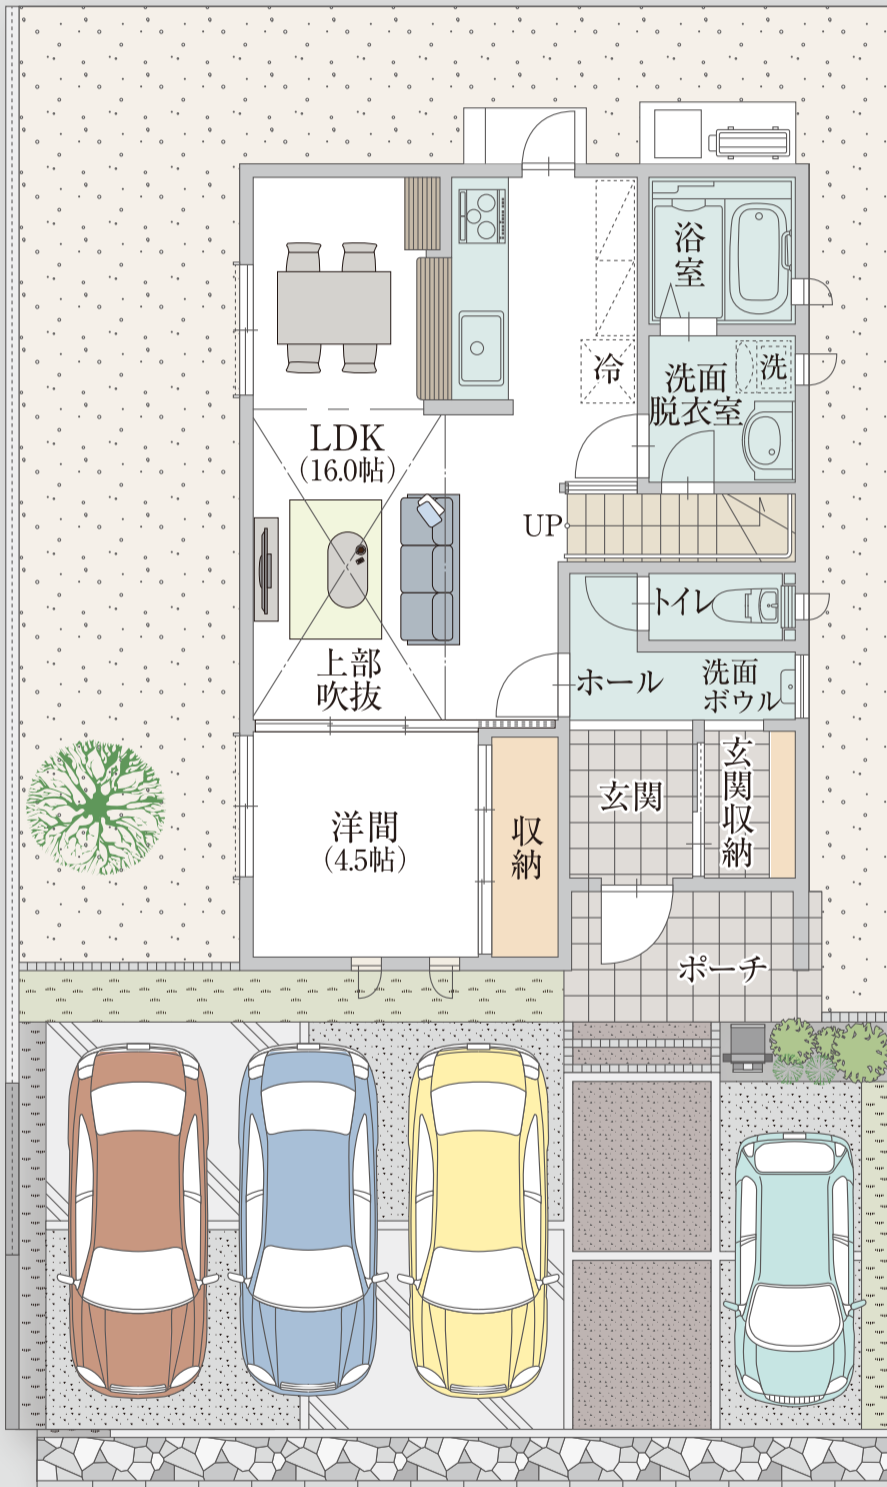

1F

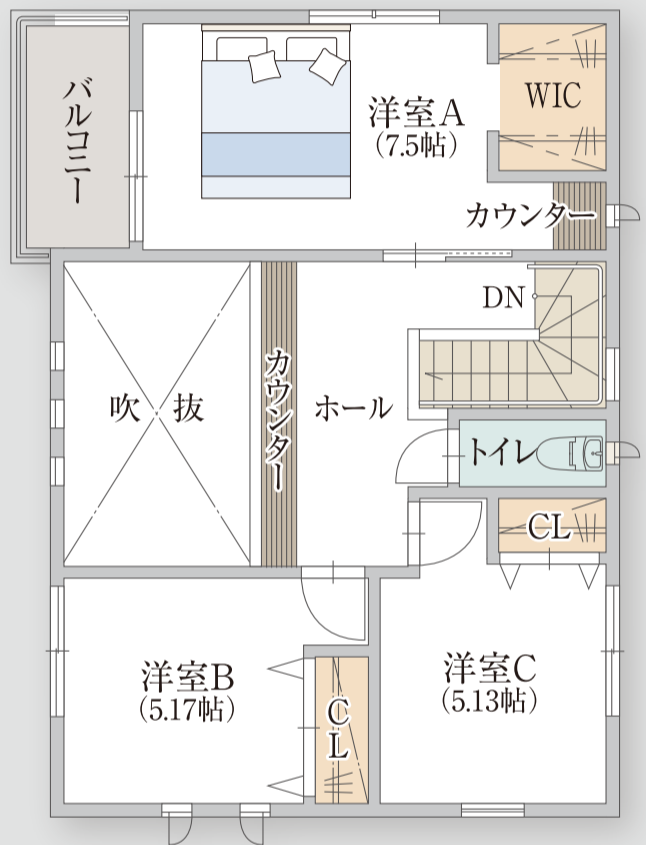

2F

